


OBSERVACIONES:

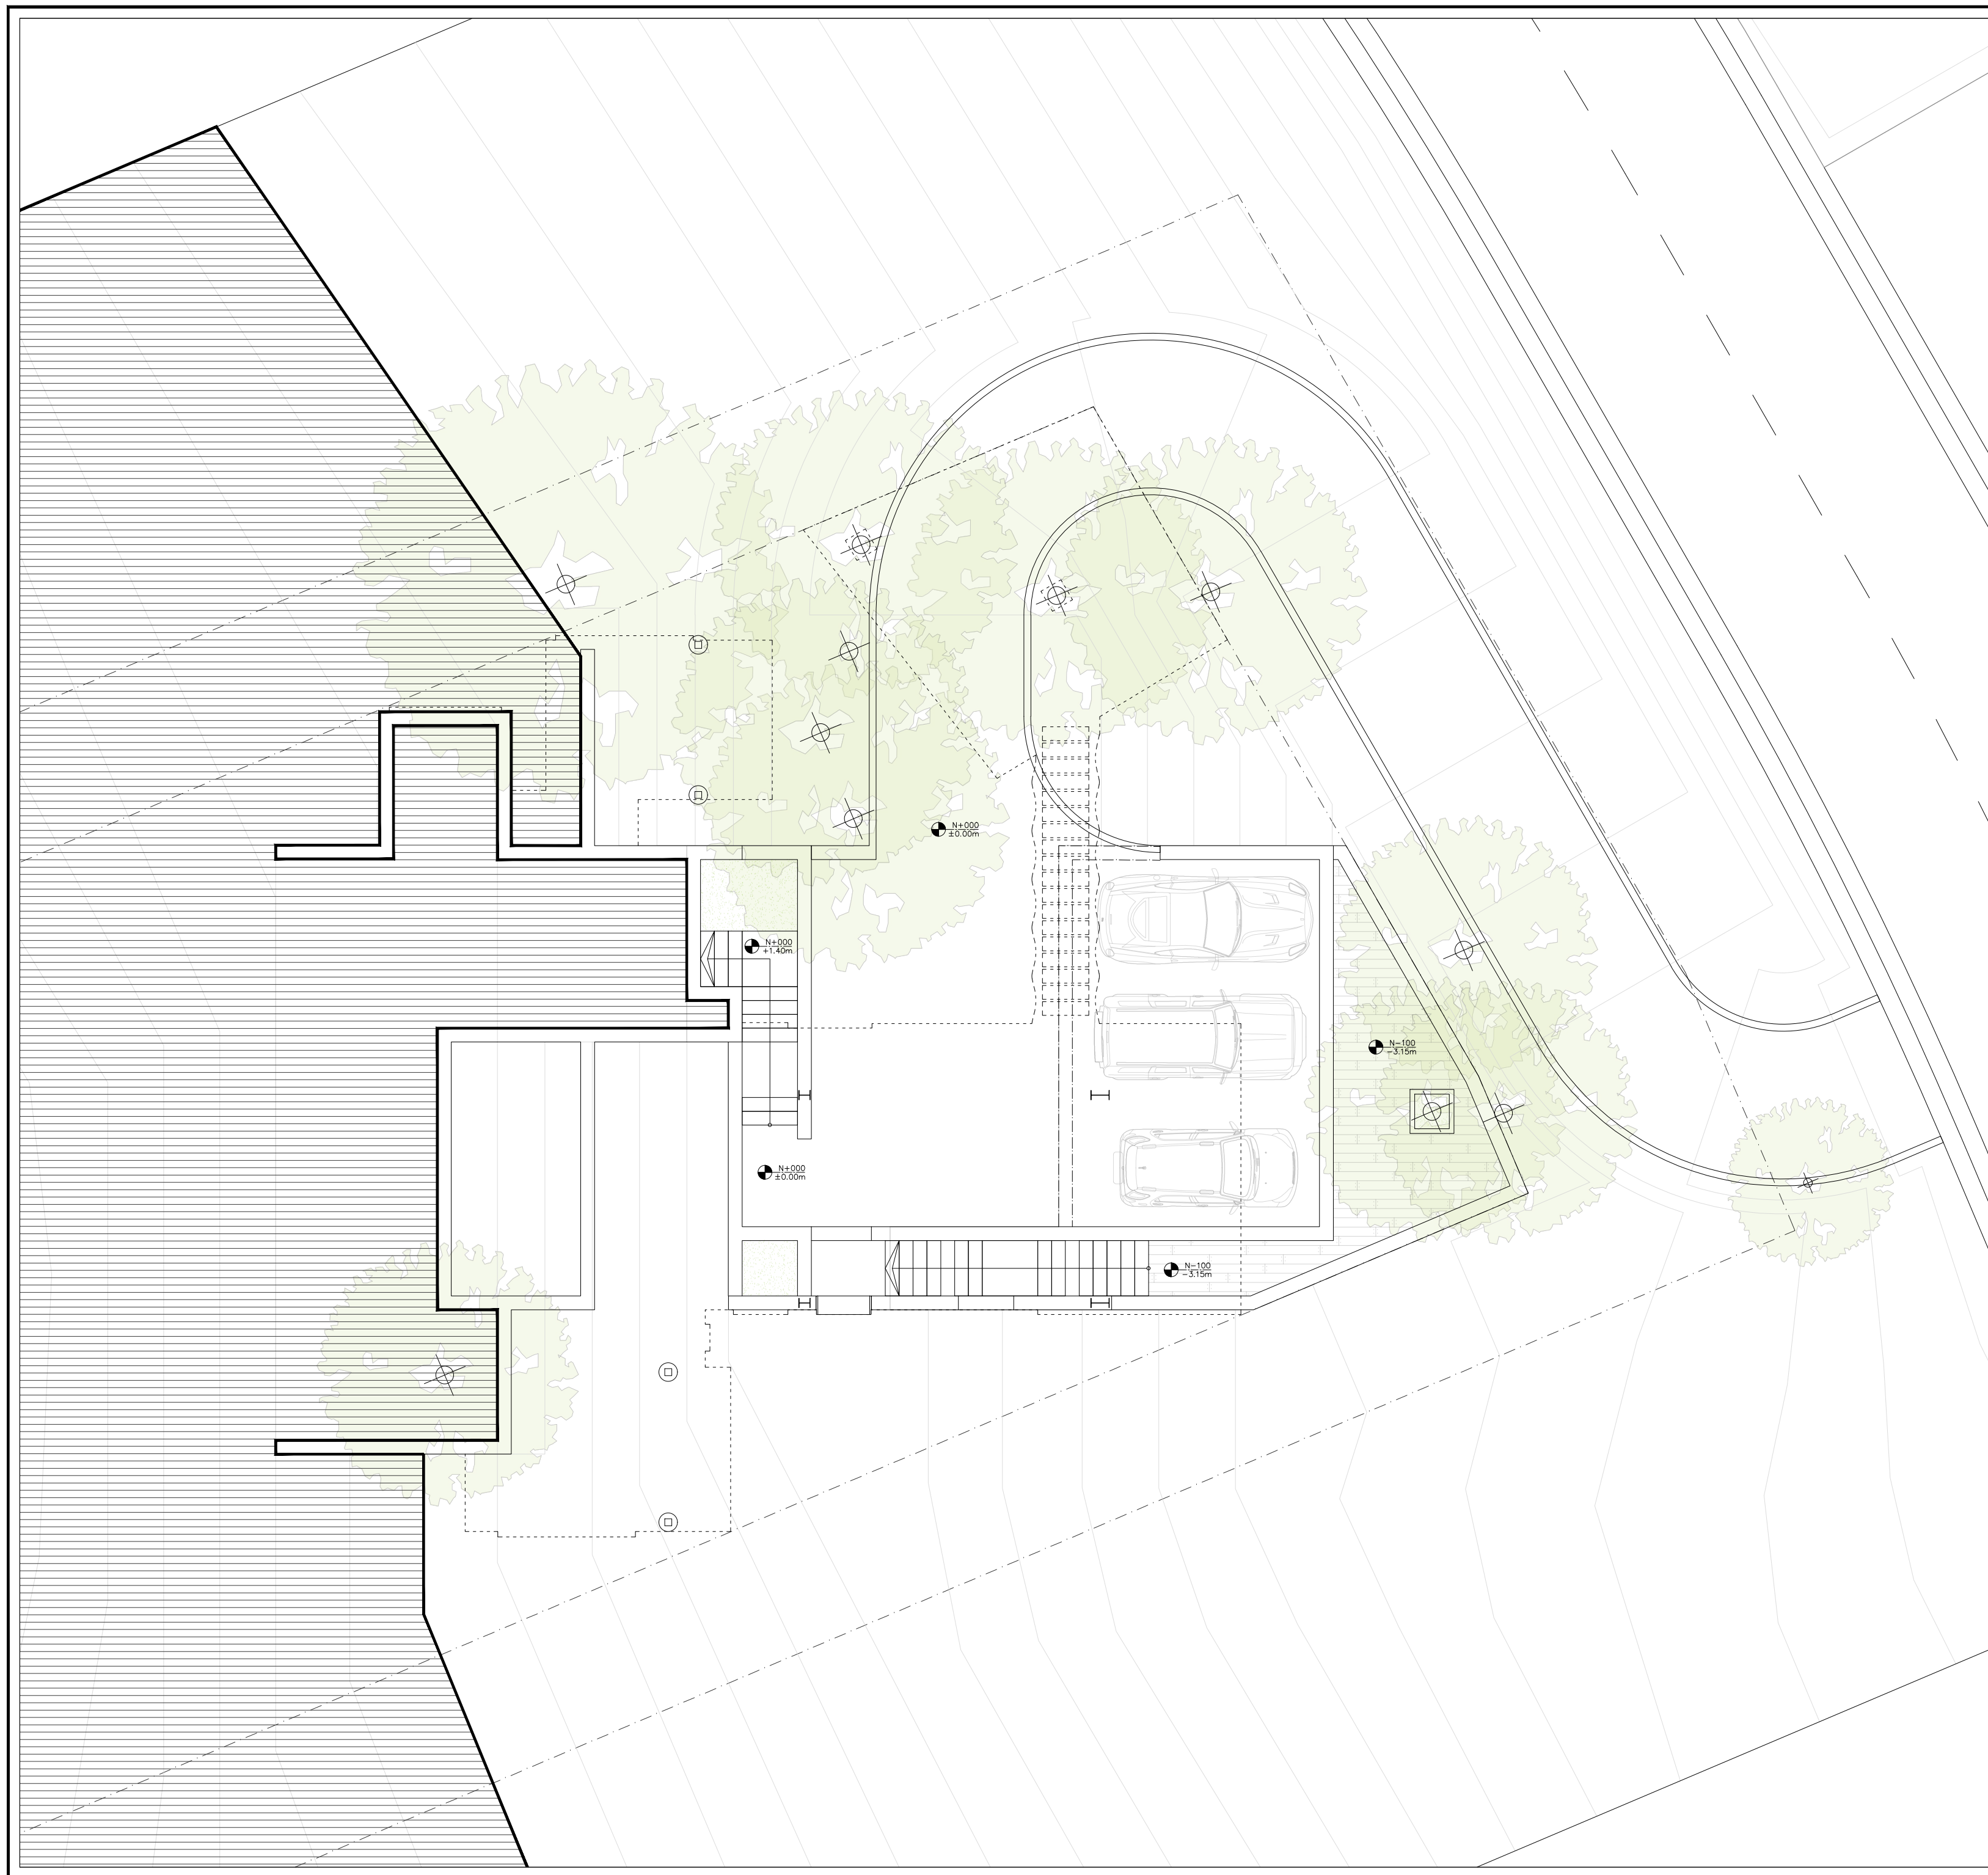

CONTENIDO  
**PLANTA ACCESO**  
N+000 (±0.00m)

ARQUITECTO:  
Arq. Eduardo Quero

COORDINADOR PROYECTO:  
Ing. Nino Fontecchio

DIBUJO CAD:  
Arq. Eduardo Quero

UBICACION:  
ALTOS DEL MARIA , PASEO TURIN.  
LOTE 18, AREA 1.274.91m2

FECHA: 06/02/2021

ESCALA: 1/100

**A03**