


OBSERVACIONES:

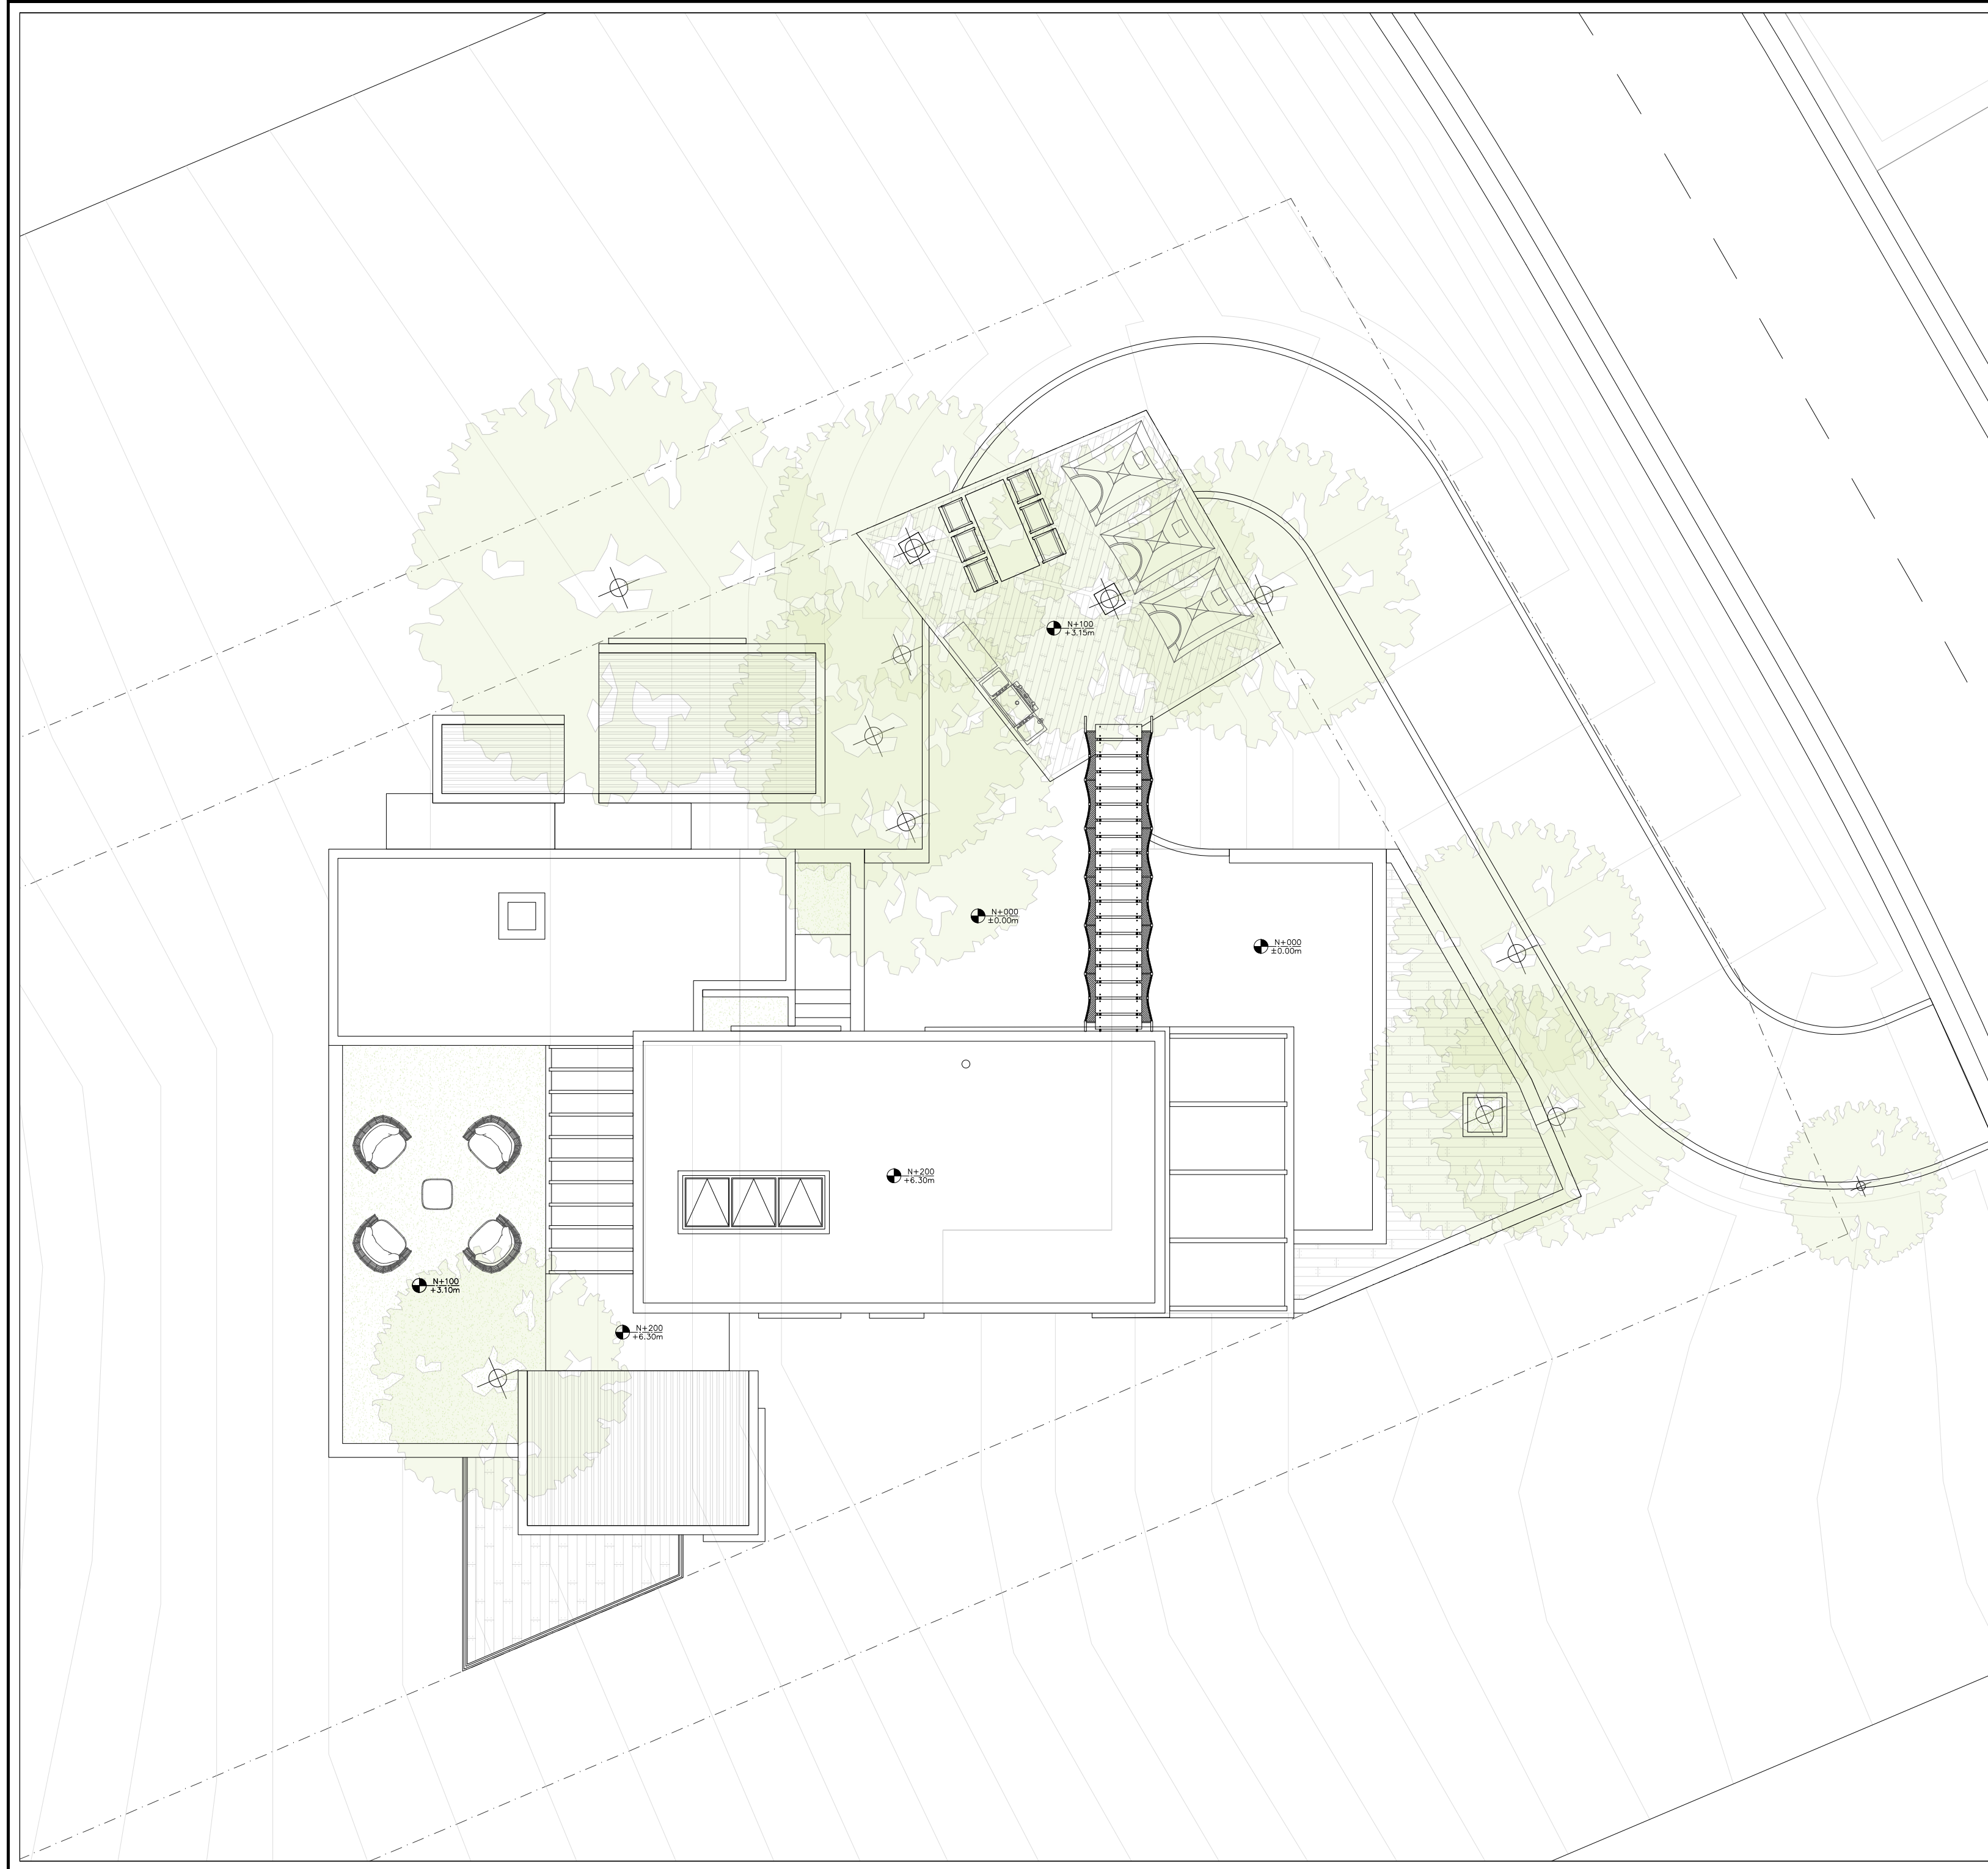

CONTENIDO
PLANTA TECHO
N+200 (+6.30m)

ARQUITECTO:
Arq. Eduardo Quero

COORDINADOR PROYECTO:
Ing. Nino Fontecchio

DIBUJO CAD:
Arq. Eduardo Quero

UBICACION:
ALTOS DEL MARIA , PASEO TURIN.
LOTE 18, AREA 1.274.91m2

FECHA: 06/02/2021

ESCALA: 1/100

A01